


一番二番御臺場前面小口之圖


御臺五間長二寸


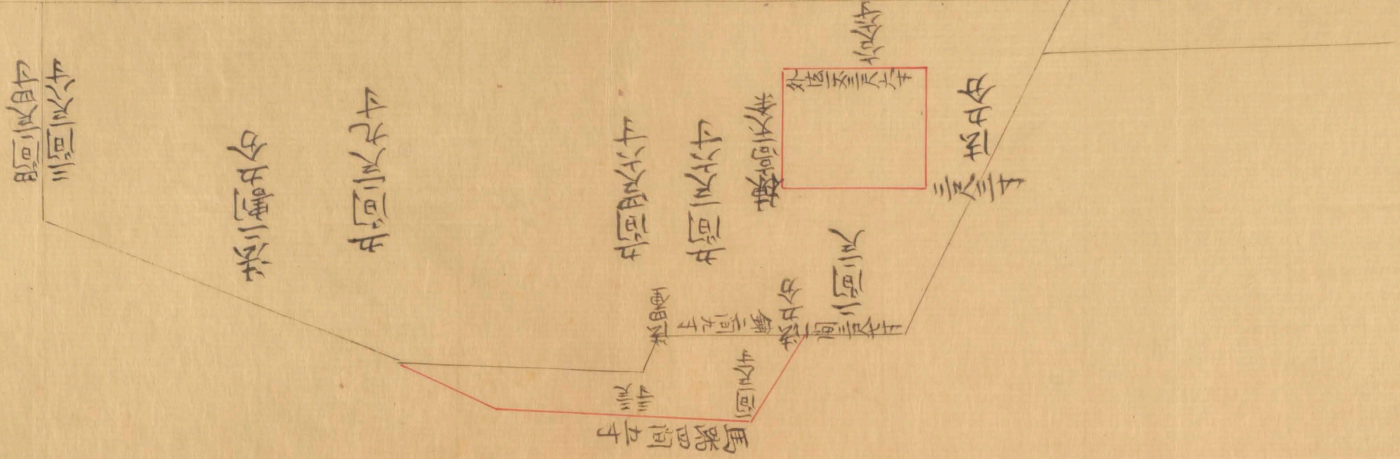

六間二尺

馬路長五間三寸

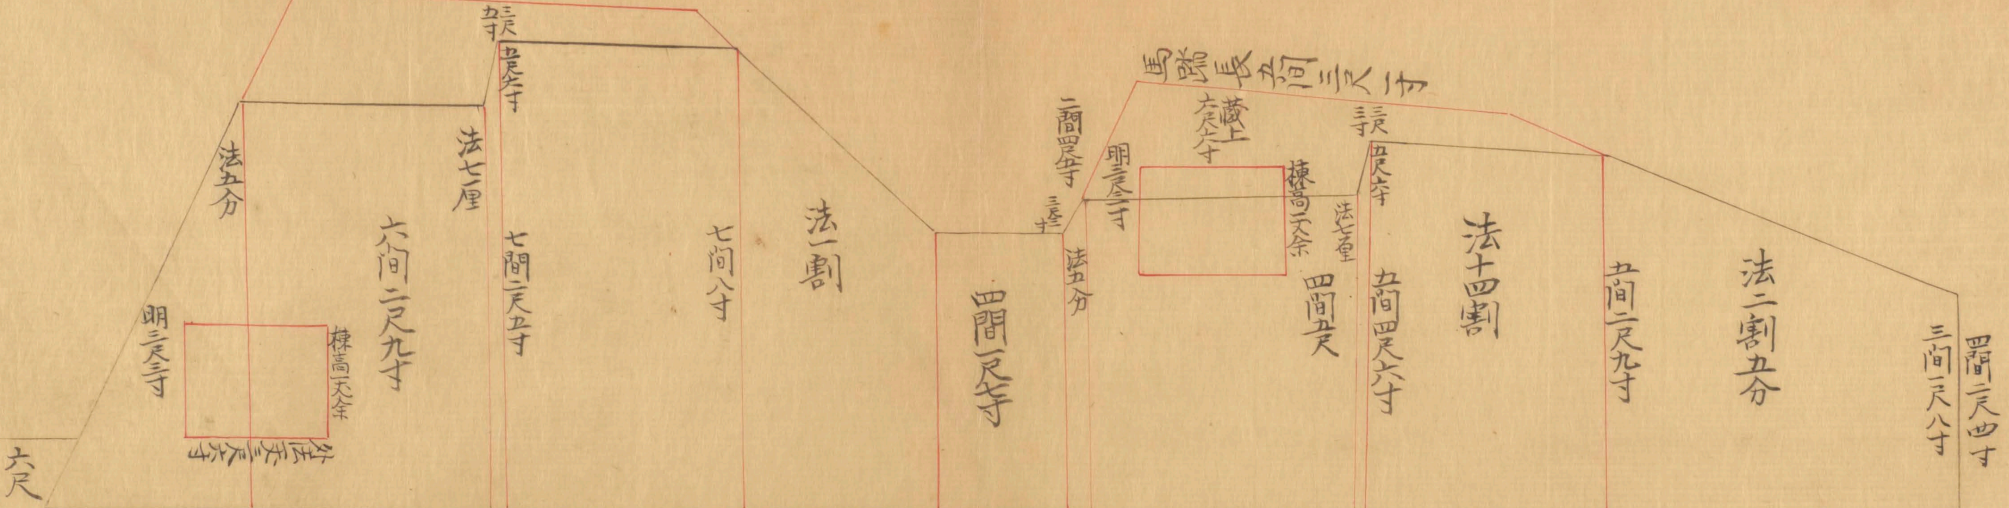


御臺三寸

木林春重